


**DEPARTEMENT DES HAUTS-DE-SEINE**  
**VILLE DE SAINT-CLOUD**  
**PLAN D'OCCUPATION DU SOL**  
**RESEAU D'EAU POTABLE**

- Limite communale
- Réseau syndical (SEVESC)
- D=300 Réseau ville de Paris (SAGEP)
- D=300 à 400
- D=400 à 500
- Réseau des réservoirs
- Drains des réservoirs
- Réseau SEDIF
- Syndicat des eaux de la presqu'île de Gennevilliers (Eau et Force)
- Vanne d'intercommunication

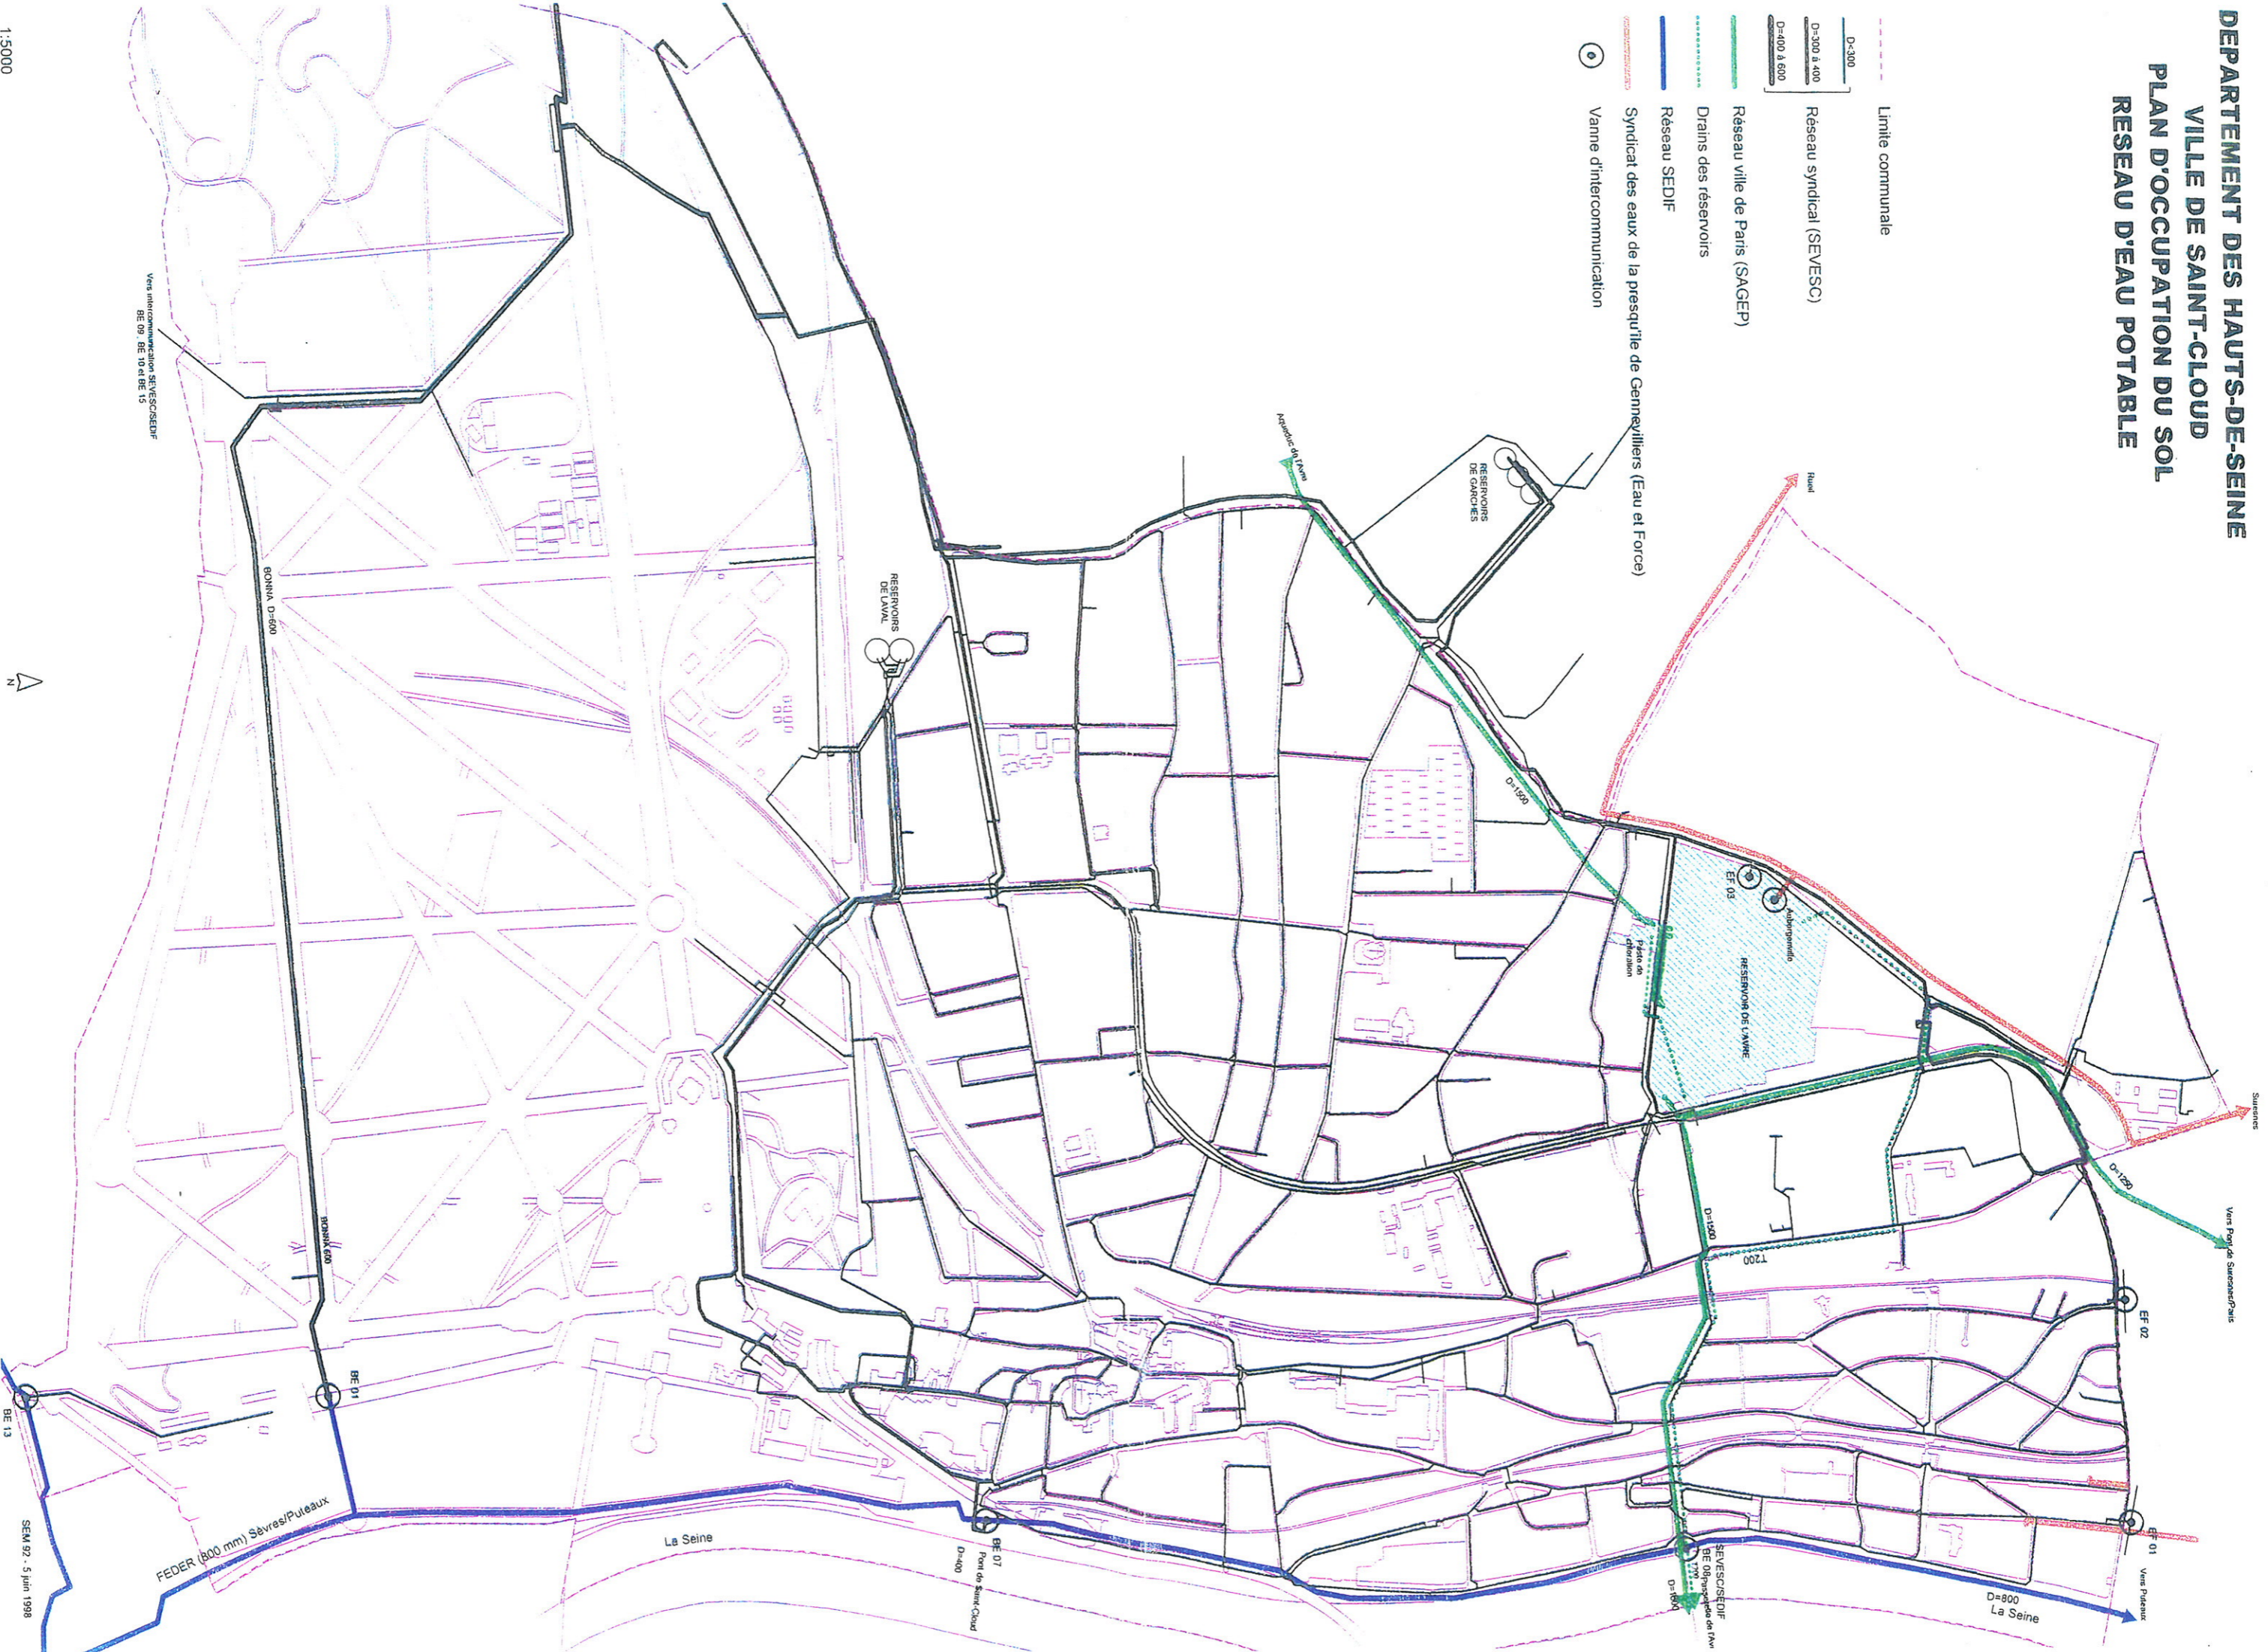

1:5000



SEM 52 - 5 juin 1998